

Kersenbuurt Kerkdriel

Kavelpaspoort (Veersteeg)

Legenda

-  Perceel
-  Maximaal bouwvlak hoofdgebouw (bouwblok grens).*
-  Gebied waarbinnen aan- en bijgebouwen zijn toegestaan (max. 75.3m²).*
-  Erker voorgevel toegestaan (max. 1.5m diep, max 6m²).
-  2 parkeerplaatsen op eigen terrein (los van elkaar te benaderen).
-  Inrit (indicatief)
-  Maximale goothoogte, maximale bouwhoogte
- 653m² Oppervlakte perceel
-  Maatvoering (meters)
-  Bezinning kavel (indicatief), 21 maart 10.00u, 17.00u, en 19.00u.


* bebouwd oppervlak is maximaal 30% van de perceelsoppervlakte (max. diepte hoofdgebouw = 12m).

Ligging



De afbeeldingen dienen slechts ter illustratie. Aan dit kavelpaspoort kunnen geen rechten worden ontleend. Voor exacte bouw mogelijkheden wordt verwezen naar het bestemmingsplan Kerkdriel Noord Kersenbuurt herziening 2020, Veersteeg ong.

A7.1 (vrijstaand)

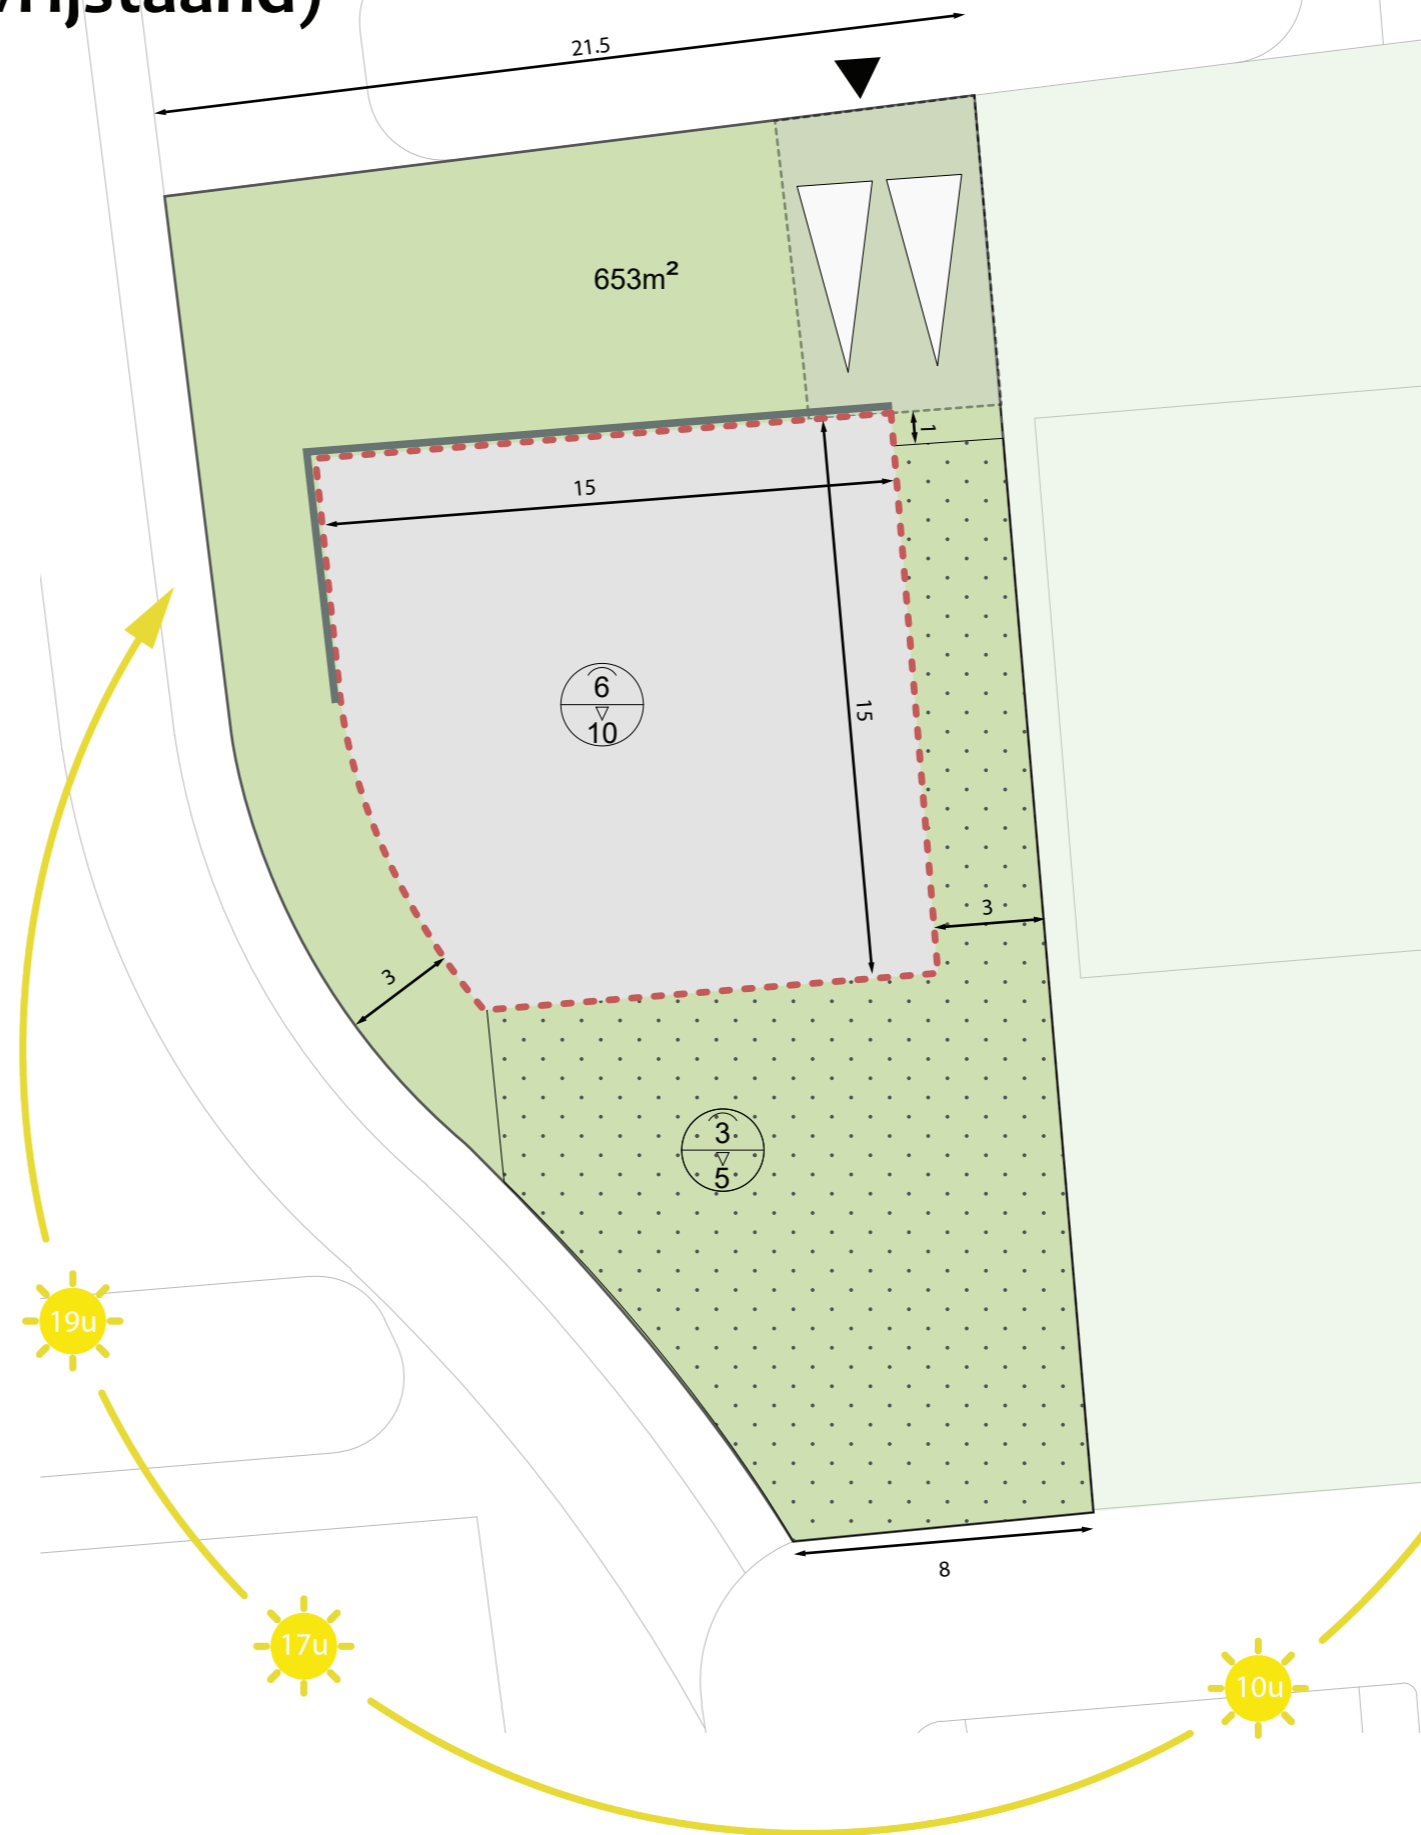

0m 2m 4m 6m 8m 10m

Schaal: 1:200