



NIEUWDORP

makelaardij



TE KOOP

Voorstraat 10
Velddriel

Vraagprijs € 519.000,- k.k.

KENMERKEN

SOORT WONING:
eengezinswoning

WOONOPPERVLAKTE:
106 m²

INHOUD:
657 m³

PERCEELOPPERVLAKE:
362 m²

AANTAL KAMERS:
4

SLAAPKAMERS:
3



BOUWVORM

TYPE WONING

ENERGIELABEL

BOUWJAAR

WARM WATER

bestaande bouw
vrijstaande woning
D
1966
c.v.-combiketel, Intergas
(2009)

LIGGING

TUIN

BERGING

VERWARMING

ISOLATIE

in dorpskern, in woonwijk
zijtuin op het oosten
aangebouwde garage
centrale verwarming
nagenoeg geheel voorzien
van dubbele beglazing

OMSCHRIJVING

Vrijstaande woning met grote aangebouwde garage en veel potentie


Aan de Voorstraat in Velddriel staat deze goed onderhouden vrijstaande woning met veel potentie en opslagruimte. Het woonhuis verkeert in een goede staat van onderhoud, echter verdient het op verschillende onderdelen een modernisering. Ben(t) jij/u op zoek naar een vrijstaande woning om volledig naar eigen wens te vernieuwen, dan is dit een mooie kans!

Voor de hobbyist is de aangebouwde garage van ruim formaat ideaal en voor veel doeleinden geschikt. Naast de woning ligt een zonnig stukje zijtuin dat naar eigen smaak en indeling kan worden ingericht.

De woning ligt op een prettige afstand van de straat en biedt daardoor een ruime oprit en voortuin.

Op de begane grond bevindt zich een woonkamer aan de voorzijde met veel lichtinval, een keuken met kelderkast en een ruime bijkeuken. Op de verdieping liggen 3 slaapkamers, een badkamer en is er middels een vlizotrap een bergzolder bereikbaar.



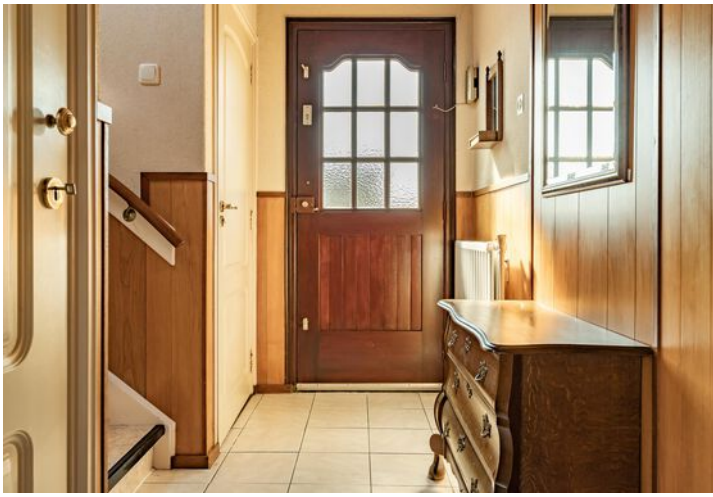



De voordeur biedt toegang tot de hal met toilet, trapopgang en meterkast. Aansluitend bevindt zich de lichte keuken met recht keukenblok voorzien van apparatuur en toegang tot de kelder. De keuken staat in halfopen verbinding met de woonkamer.







*'praktische en ruime
bijkeuken'*

De woonkamer ligt aan de voorzijde en biedt grote raampartijen die voor prettig veel lichtinval zorgen.


Vanuit de keuken is een ruime bijkeuken toegankelijk met witgoedaansluitingen, vaste kast, c.v.-opstelplaats (Intergas, 2009) en deur naar buiten naar de oprit.





Vanaf de overloop met vaste kastruimte zijn 3 slaapkamers en een badkamer te bereiken. Twee slaapkamers liggen aan de achterzijde, waarvan een met vaste kast.



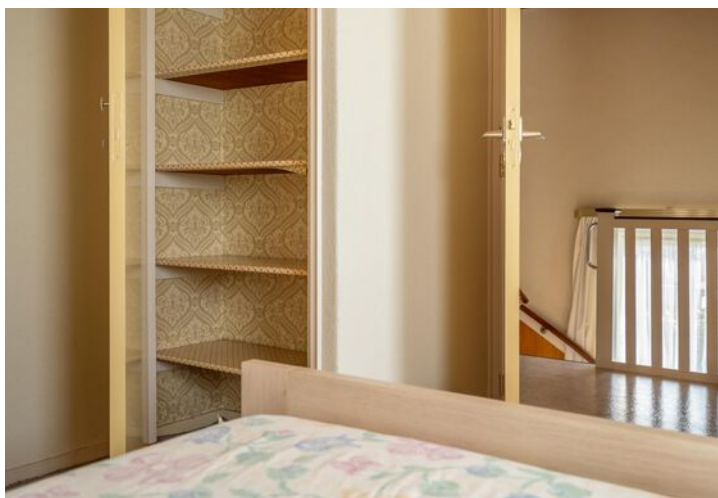


De derde slaapkamer met vaste kast ligt aan de voorzijde evenals de badkamer. De badkamer is voorzien van vaste wastafel en inloopdouche.





Middels een vlizotrap op de overloop is een bergzolder bereikbaar.

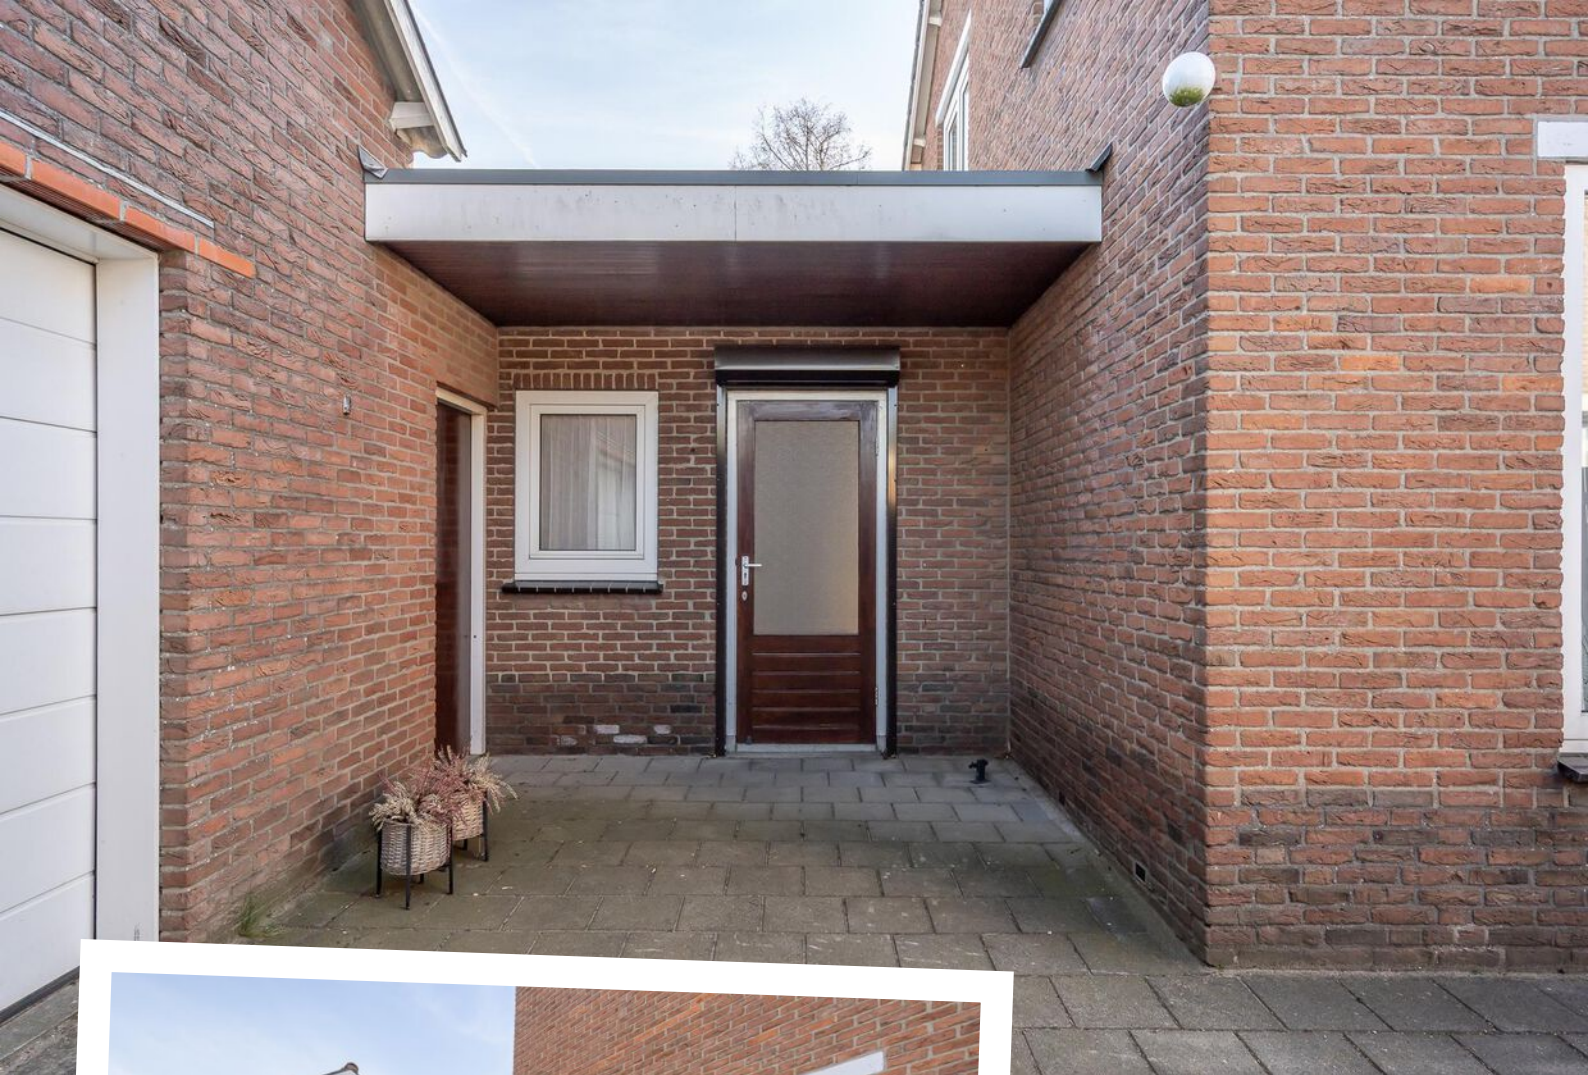

Via buitenom is de aangebouwde garage toegankelijk met sectionaaldeur en loopdeur. De garage heeft een afmeting van 45 m2 en biedt door middel van een losse trap toegang tot een bergzolder.

Het woonhuis is nagenoeg geheel voorzien van kunststof kozijnen met dubbele beglazing.

De woning is gelegen in het landelijke dorp Velddriel (gemeente Maasdriel). Het dorp heeft

diverse voorzieningen, zoals een kapsalon, huisartsenpraktijk, peuterspeelzaal, basisschool, tankstation etc. Voor een groter winkelaanbod is men aangewezen op het naastgelegen dorp Kerkdriel met een compleet aanbod van winkelveorzieningen, horeca, sport en recreatie. Velddriel is centraal gelegen in Nederland met steden als Zaltbommel en 's-Hertogenbosch op circa 10 tot 15 minuten rijden.



GARAGE



KADASTRALE KAART

Kadastrale kaart

Uw referentie: Voorstraat 10



12345
25

Deze kaart is noordgericht

Perceelnummer

Huisnummer

Vastgestelde kadastrale grens

Voorlopige kadastrale grens

Administratieve kadastrale grens

Bebouwing

Schaal 1: 500

Kadastrale gemeente Maasdriel

Sectie M

Perceel 686

kadaster

Voor een eensluidend uittreksel, geleverd op 21 maart 2025
De bewaarder van het kadaster en de openbare registers

Aan dit uittreksel kunnen geen betrouwbare maten worden ontleend.
De Dienst voor het kadaster en de openbare registers behoudt zich de intellectuele
eigendomsrechten voor, waaronder het auteursrecht en het databankenrecht.

BEKIJK DEZE WONING ONLINE!

via YouTube!





Voorstraat 10, Velddriel




*SCAN DEZE CODE EN BEKIJK DE
WONINGVIDEO OP JE MOBIEL!*



LOCATIE OP DE KAART

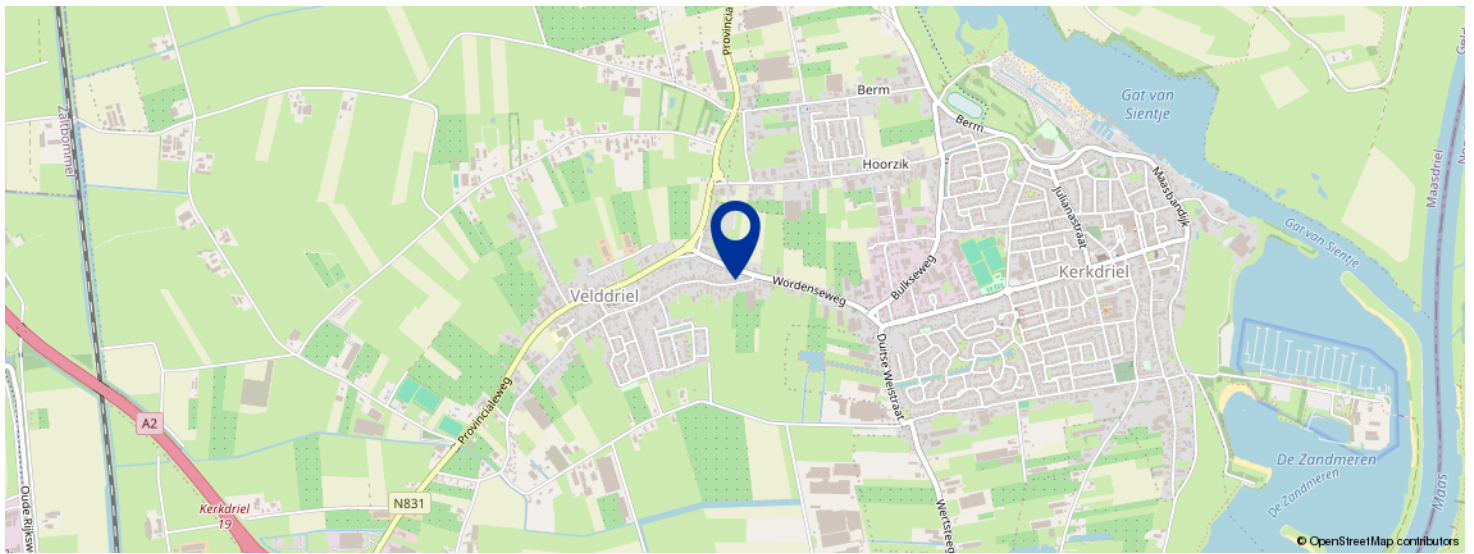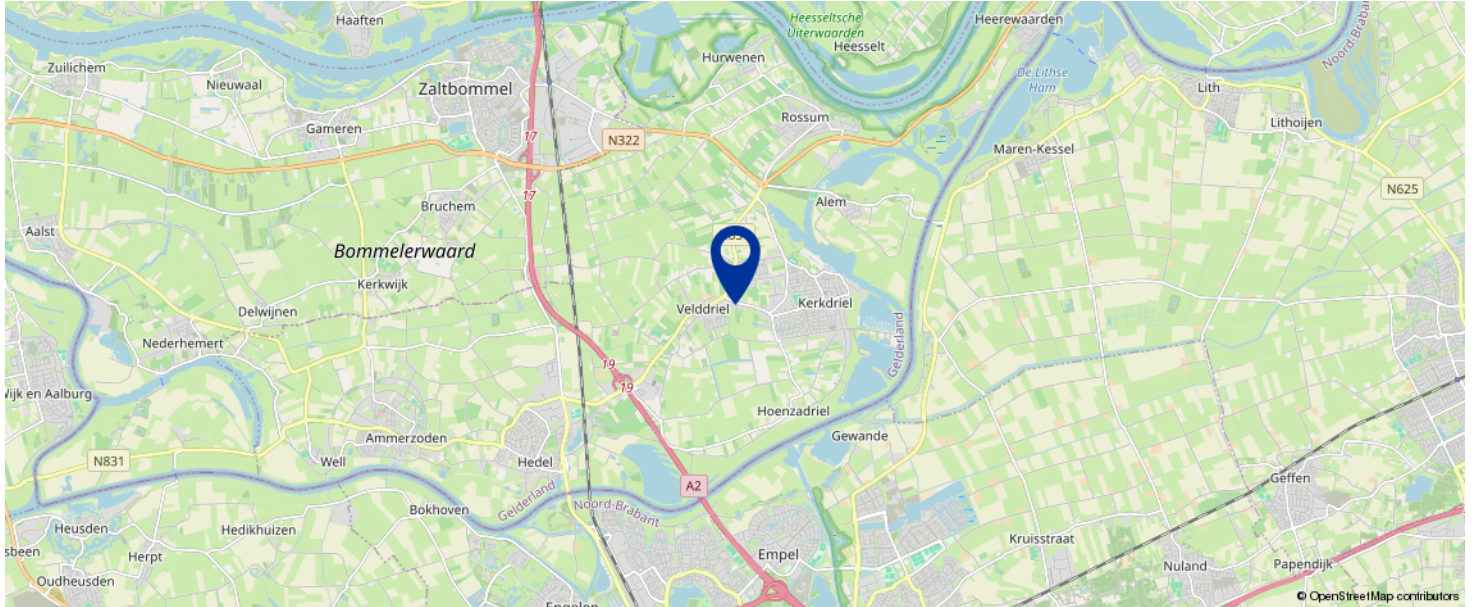

KOM JIJ HIER
BINNENKORT
WONEN?

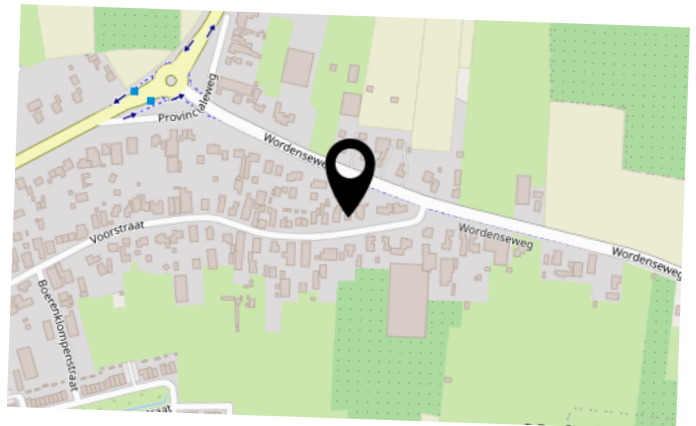


BEGANE GROND




Begane Grond

1E VERDIEPING

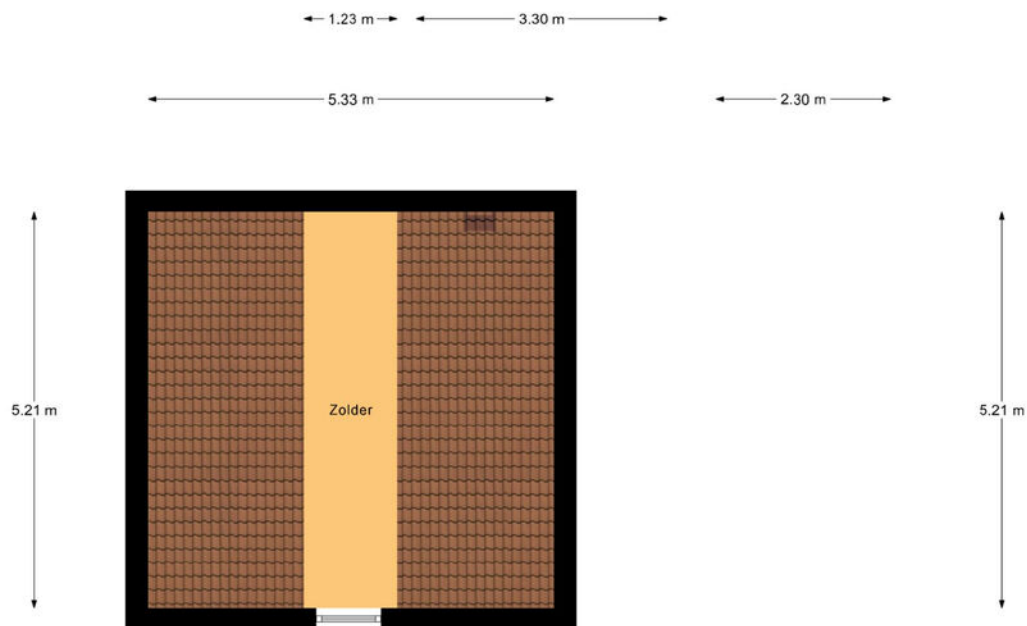

1e Verdieping

ZOLDER

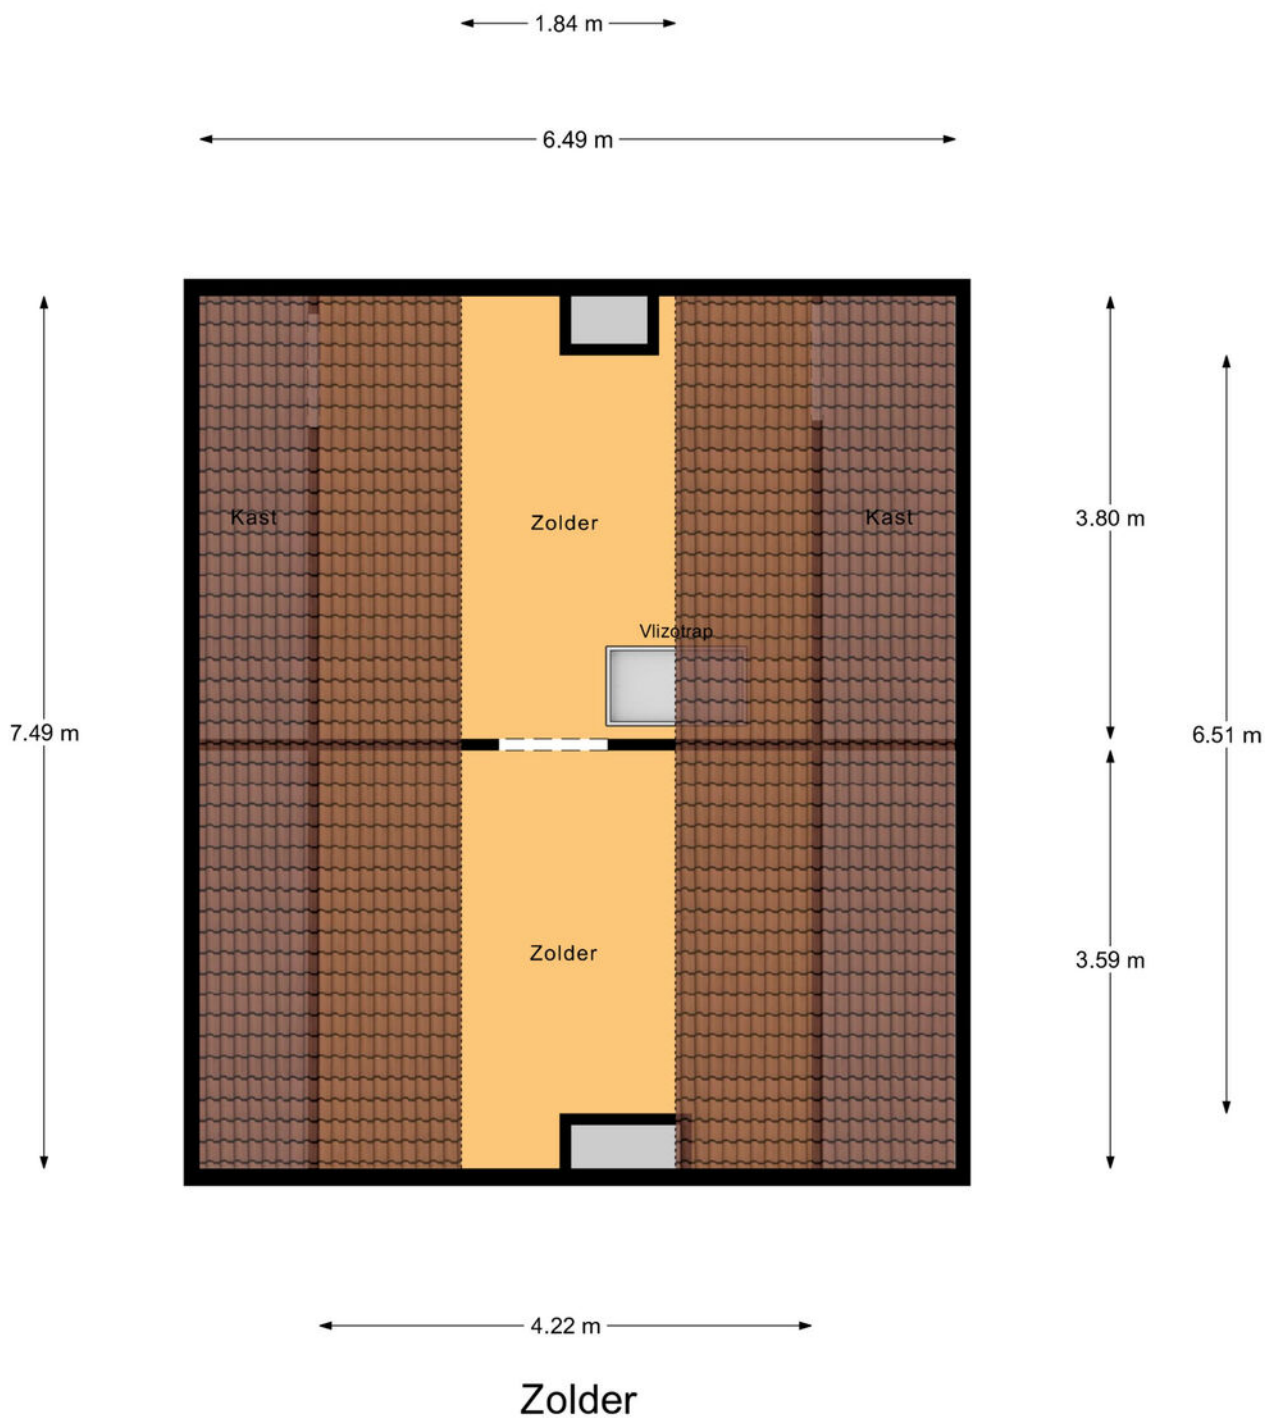

BEGRIPPENLIJST

Kosten Koper onder de kosten koper verstaan we de kosten voor:

- overschrijving van het kadastraal recht naar de nieuwe eigenaar in het Hypothekenregister van het Kadaster;
- notariskosten voor het passeren van de akte van levering c.q. leveringsakte;
- overdrachtsbelasting (kopers van 18 tot 35 jaar betalen eenmalig geen overdrachtsbelasting bij aankoop van een woning die zij zelf gaan bewonen. Vanaf 2025 geldt dat de woning niet duurder mag zijn dan € 525.000. Kopers van 35 jaar of ouder die in de woning gaan wonen, betalen 2%. Bent u ondernemer en besluit u een bedrijfspand te kopen? Of belegt u in vastgoed? Dan moet u vanaf 1 januari 2023 10,4% overdrachtsbelasting betalen. Zie verdere informatie en voorwaarden: [Rijksoverheid.nl](https://rijksoverheid.nl) of [Belastingdienst.nl](https://belastingdienst.nl)).

Bankgarantie een garantieverklaring van een Nederlandse bankinstelling. Door deze garantieverklaring garandeert de bank dat de koper zijn verplichtingen voortvloeiende uit de koopakte zal nakomen voor het bedrag dat vernoemd is.

Waarborgsom een bedrag dat gestort wordt door de koper als zekerheid dat de koper aan zijn verplichtingen zal voldoen.

Overdrachtsbelasting een belasting die wordt geheven bij de koper van een onroerende zaak/recht over de koopsom exclusief het bedrag dat in de koopsom is opgenomen aan roerende zaken (zie koopakte waarin een uitsplitsing is opgenomen voor de onroerende zaak en de roerende zaken). Zie verdere informatie hierboven bij 'kosten koper'.

Vraagprijs een uitnodiging tot het doen van een bod.

Bod een bedrag dat door een serieuze gegadigde wordt geboden met daarbij behorende eventuele ontbindende voorwaarden, opleveringsdatum en opsomming van roerende en onroerende zaken die bij dit bod behoren.

Koopakte in dit document wordt een mondelinge koopovereenkomst van een onroerende zaak schriftelijk vastgelegd.

Levering de levering is opgesplitst in twee delen. Bij de juridische levering wordt het perceel op naam van de koper gezet. Dit gebeurt middels het ondertekenen van de akte van levering bij de notaris. Ook wel transportakte genoemd. De feitelijke levering vindt plaats bij het overdragen van de sleutels.

Ontbindende voorwaarden dit zijn voorwaarden die in de koopakte kunnen worden opgenomen. Op grond van een voorwaarde kan een koper de koopovereenkomst kosteloos ontbinden. Een ontbindende voorwaarde kan zijn de financiering, het verkrijgen van een huisvestingsvergunning, het verkrijgen van de Nationale Hypotheek Garantie of de uitkomst van een bouwkundig advies.

Onder bod zijn een toezegging van de makelaar van de verkoper aan een gegadigde, geen transactie met andere gegadigden te zullen bevorderen. Bezichtigingen door andere gegadigden blijven wel mogelijk.



LIJST VAN ZAKEN

	BLIJFT ACHTER	GAAT MEE	TER OVERNAME
Woning - Interieur			
(Gas)kachels	X		
Raamdecoratie/zonwering binnen, te weten			
- gordijnrails	X		
- gordijnen	X		
- overgordijnen	X		
- vitrages	X		
- jaloezieën	X		
- (losse) horren/rolhorren	X		
Vloerdecoratie, te weten			
- vloerbedekking	X		
- laminaat	X		
Woning - Keuken			
Keukenblok (met bovenkasten)	X		
Keuken (inbouw)apparatuur, te weten			
- (gas)fornuis	X		
- afzuigkap	X		
- vaatwasser	X		
Woning - Sanitair/sauna			
Toilet met de volgende toebehoren			
- toilet	X		
- toiletrolhouder	X		
- toiletborstel(houder)	X		
Badkamer met de volgende toebehoren			
- wastafel	X		
- wastafelmeubel	X		

LIJST VAN ZAKEN

	BLIJFT ACHTER	GAAT MEE	TER OVERNAME
Woning - Extérieur/installaties/veiligheid/ energiebesparing			
Brievenbus	X		
(Voordeur)bel	X		
Rookmelders	X		
(Klok)thermostaat	X		
Rolluiken	X		
Telefoonaansluiting/internetaansluiting	X		
Warmwatervoorziening, te weten			
- CV-installatie	X		
Tuin - Inrichting			
Tuinaanleg/bestrating	X		
Tuin - Verlichting/installaties			
Buitenverlichting	X		
Tuin - Bebouwing			
Kasten/werkbank in tuinhuis/berging			X
Tuin - Overig			
Overige tuin, te weten			
- (sier)hek	X		

VOORWAARDEN

Koopakte

Conform NVM model, opgemaakt door ons kantoor. Ondertekening van de koopovereenkomst binnen 5 werkdagen na mondelinge overeenkomst.

Financiering

Voordat koper tot onderhandeling overgaat dient koper zich op de hoogte gesteld te hebben van zijn financieringsmogelijkheden op basis van arbeidssituatie, leningen e.d. alsmede inkomen. Mondeling uitgebrachte biedingen kunnen door de verkoper worden geaccepteerd en zijn voor beide partijen bindend.

Notaris

Door koper aan te wijzen (tenzij anders vermeld).

Waarborgsom

Tot zekerheid voor de nakoming van de verplichtingen van koper wordt door koper binnen 7 weken na mondelinge overeenstemming of 6 weken na schriftelijke overeenstemming een waarborgsom of een bankgarantie in handen van de notaris gestort respectievelijk gesteld, groot 10% van de koopsom.

Oplevering

In de huidige staat met alle daarbij behorende rechten, aanspraken, zichtbare en onzichtbare gebreken (voor zover bij de verkoper niet bekend) heersende en lijdende erfdienstbaarheden, kwalitatieve rechten en vrij van hypotheken, beslagen en inschrijvingen daarvan.

Baten en lasten

Alle baten, lasten en verschuldigde canons, waaronder begrepen heffingen die voortvloeien uit de akte van splitsing en/of reglement (indien van toepassing) komen voor rekening van koper vanaf de datum van notarieel transport. De lopende baten, lasten en dergelijke, met uitzondering van de onroerende zaakbelasting wegens het feitelijk gebruik, zullen tussen partijen naar rato worden verrekend.

Alle in deze documentatie verstrekte informatie dient gezien te worden als een uitnodiging om in onderhandeling te treden.

Een bezichtiging is ook voor de verkoper een spannende aangelegenheid en wij stellen het daarom zeer op prijs als u/je uw/jouw bevindingen binnen enkele dagen na de bezichtiging kenbaar zou willen maken.

Bij het samenstellen van deze documentatie is de grootst mogelijke zorgvuldigheid betracht, echter is het altijd mogelijk dat bepaalde informatie, tekeningen, afmetingen enz. niet (meer) correct zijn. Nieuwdorp Makelaardij noch de verkoper aanvaardt daarvoor enige aansprakelijkheid.

Nieuwdorp Makelaardij is lid van de Nederlandse Vereniging van Makelaars, NVM. De NVM voorwaarden zijn derhalve van toepassing.

**Gamerschestraat 35 - 5301 AP Zaltbommel
Tel. (0418) 512474
Email: info@nieuwdorp.nl
www.nieuwdorp.nl**

OVER ONS



Wanneer je alle woningen bij elkaar zou optellen die we als Nieuwdorp Makelaardij hebben begeleid in de aan- of verkoop zou je daar een stad zo groot als Zaltbommel van kunnen bouwen. Met onze oorsprong in 1972 waren wij dan ook een van de eerste kantoren van Zaltbommel. Ons kantoor is gevestigd in het centrum. Daar proberen wij, te midden van de hectiek die de woningmarkt met zich meebrengt, de rust te bewaren. Want dat is wat je mag verwachten van jouw makelaar: dat hij rustig en weloverwogen jou het juiste advies geeft. Niet alleen ons kantoor heeft jarenlange ervaring, ook onze assistenten draaien al heel wat jaartjes mee op de lokale woningmarkt. Dat is ze niet aan te zien, maar twintig jaar ervaring in de makelaardij maakt zeker het verschil! Zowel Carolien als Jolanda hebben inzage in alle dossiers en zijn de rechterhand van Michaël. Zij kunnen je altijd een actuele update geven en regelen alles wat er komt kijken bij de verkoop, aankoop of taxatie van jouw woning

Bij Nieuwdorp snappen we precies hoe de huizenmarkt werkt. En dat merk jij als klant.

Overweeg je te gaan verhuizen en je woning te koop te gaan zetten? Uiteraard wil je weten hoeveel je woning daadwerkelijk waard is. Een reële waardebepaling biedt niet alleen inzicht in je toekomstige financiële situatie, maar is ook van belang voor de verkoopssnelheid en verkoopbaarheid van je woning.

Wij komen graag langs om je woning te bekijken, de waarde vast te stellen en kennis te maken met elkaar! Wie weet worden wij binnenkort jouw verkoopmakelaar!

Nieuwdorp Makelaardij; niet voor niets de meest gekozen makelaar van de Bommelerwaard.

Volg je ons al op onze sociale media kanalen? Hier houden we je op de hoogte van het nieuwste woningaanbod!



+31 (0)418 512 474
info@nieuwdorp.nl
www.nieuwdorp.nl





INTERESSE?

Neem contact op met ons kantoor.

Gamerschestraat 35
5301 AP Zaltbommel
+31 (0)418 512 474

info@nieuwdorp.nl
www.nieuwdorp.nl


NIEUWDORP
makelaardij