



NIEUWDORP

makelaardij



TE KOOP

Citadel 92
Zaltbommel

Vraagprijs € 419.000 k.k.

KENMERKEN

SOORT WONING:
eengezinswoning

WOONOPPERVLAKTE:
101 m²

INHOUD:
355 m³

PERCEELOPPERVLAKE:
167 m²

AANTAL KAMERS:
4

SLAAPKAMERS:
3



BOUWVORM
TYPE WONING
ENERGIELABEL
BOUWJAAR
WARM WATER

bestaande bouw
tussenwoning
A
1994
c.v.-ketel (Intergas, 2022)

LIGGING:
TUIN:
BERGING:
VERWARMING:
ISOLATIE

in woonwijk Spellewaard
zuiden
vrijstaand hout
centrale verwarming
volledig geïsoleerd

OMSCHRIJVING

Sfeervolle tussenwoning met diepe, zonnige tuin, 3 slaapkamers en een open zolderruimte

In de geliefde en groene woonwijk De Spellewaard staat deze aantrekkelijke tussenwoning met een zonnige achtertuin op het zuiden, voorzien van een vrijstaande houten berging en een praktische achterom.

Zodra je de voordeur uitstapt, wandel je direct het Esplanada park in, met een wandelpad richting het prachtige natuur- en wandelgebied 'De Kloosterwiel'.

De woning beschikt over een lichte, tuingerichte woonkamer met toegang tot de achtertuin en een open keuken aan de voorzijde met uitzicht op de straat.

Op de eerste verdieping bevinden zich drie ruime slaapkamers en een compleet ingerichte badkamer.

De zolderverdieping bestaat uit een open ruimte waar eenvoudig een extra slaapkamer gerealiseerd kan worden.



ACHTERTUIN





De woning is volledig geïsoleerd, beschikt over energielabel A en ligt in een kindvriendelijke buurt met veel voorzieningen in de directe omgeving.

Op korte loop- of fietsafstand vind je onder andere een kinderboerderij, diverse speelplantsoenen, scholen, een bibliotheek, wandelgebied, winkels voor de dagelijkse boodschappen en de gezellige binnenstad.

Begane grond

Via de entree kom je in de hal met garderobe, meterkast, toilet met fonteintje, trapopgang en trapkast. Vanuit de hal bereik je de lichte woonkamer met een gezellige zithoek aan de achterzijde en zicht op de tuin. Via de deur in de woonkamer heb je direct toegang tot de achtertuin.






Aan de voorzijde van de woning bevindt zich de eethoek met de open keuken. De keuken is uitgevoerd in een praktische L-opstelling en voorzien van diverse inbouwapparatuur. Dankzij het raam boven het aanrecht geniet je hier van een leuk uitzicht op de straat.



Vanaf de overloop zijn drie ruime slaapkamers en de badkamer bereikbaar. Aan de achterzijde bevinden zich twee slaapkamers, waaronder de ouderslaapkamer. Aan de voorzijde liggen de derde slaapkamer en de badkamer. De badkamer is compleet ingericht en voorzien van een vaste wastafel, douchecabine, toilet en ligbad.






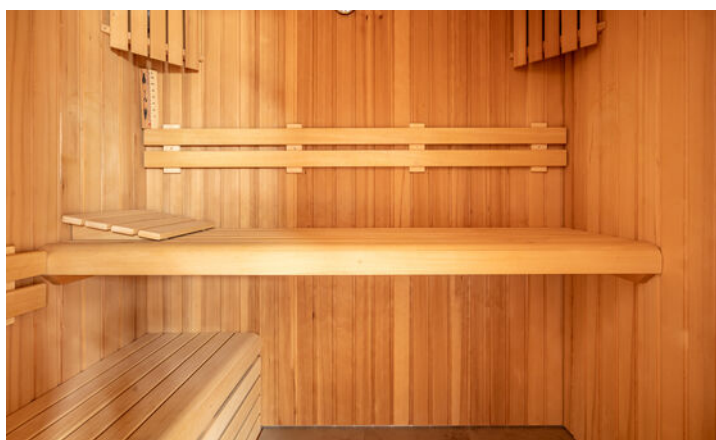

Via de vaste trap bereik je de ruime zolderverdieping met een klein dakraam, witgoedaansluitingen, c.v.-opstelplaats (Intergas, 2022) en een losstaande sauna. Deze verdieping biedt uitstekende mogelijkheden om eenvoudig een vierde slaapkamer te realiseren.





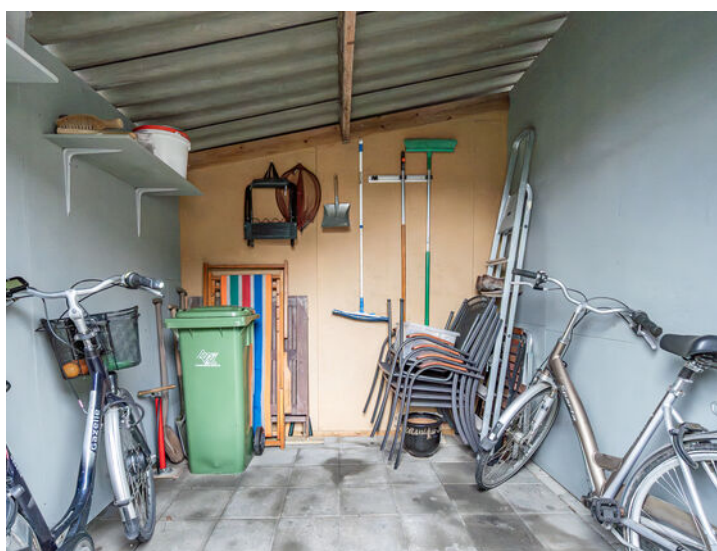


De zonnige achtertuin op het zuiden is grotendeels betegeld en deels ingericht met plantenborders. Daarnaast beschikt de tuin over een vrijstaande houten berging en een praktische achterom. De straat is ruim en groen opgezet, met voldoende parkeerhavens en een prettige, rustige sfeer. Het nabijgelegen Esplanada park met gezellige zitjes, speelvoorzieningen en een kinderboerderij maakt deze locatie extra aantrekkelijk voor gezinnen.

Wordt dit jullie nieuwe thuis?

LOCATIE OP DE KAART

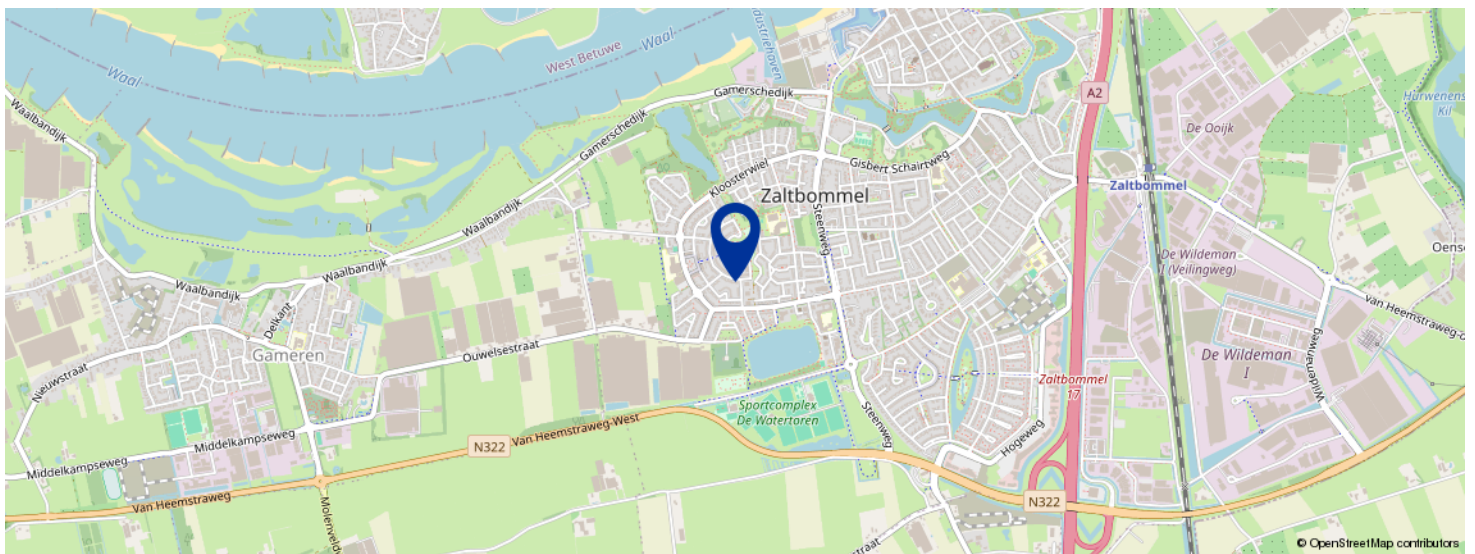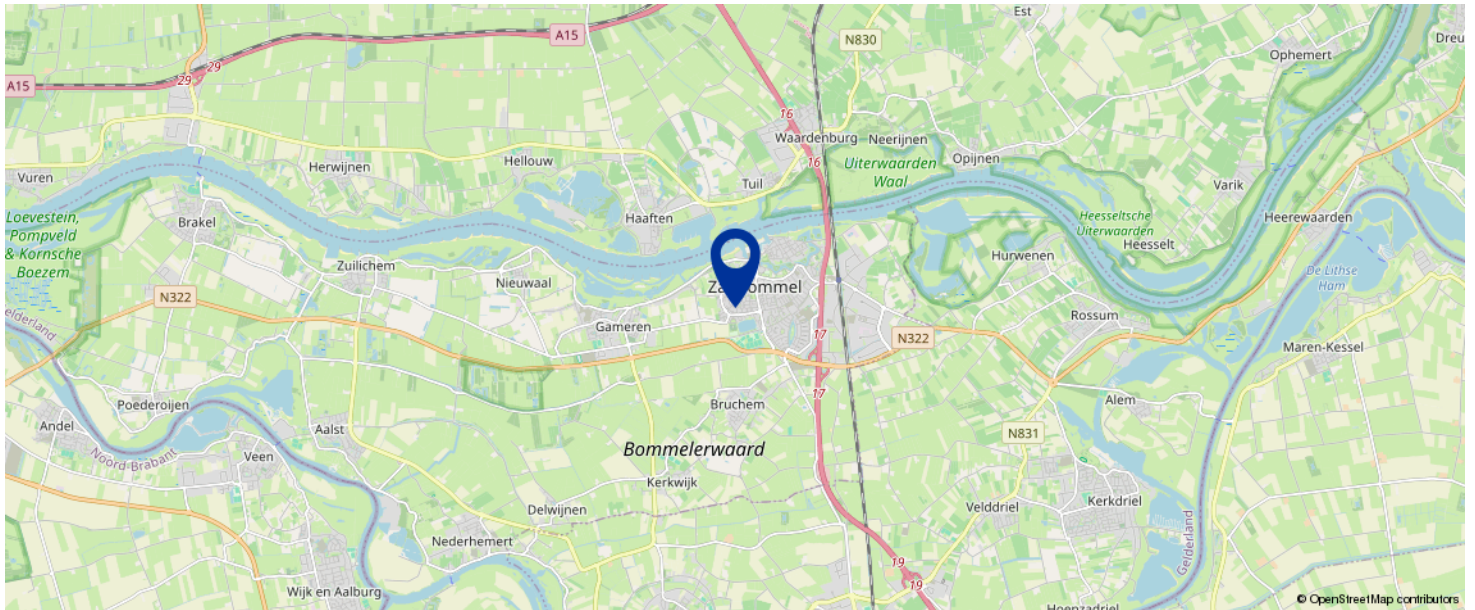


KOM JIJ HIER
BINNENKORT
WONEN?

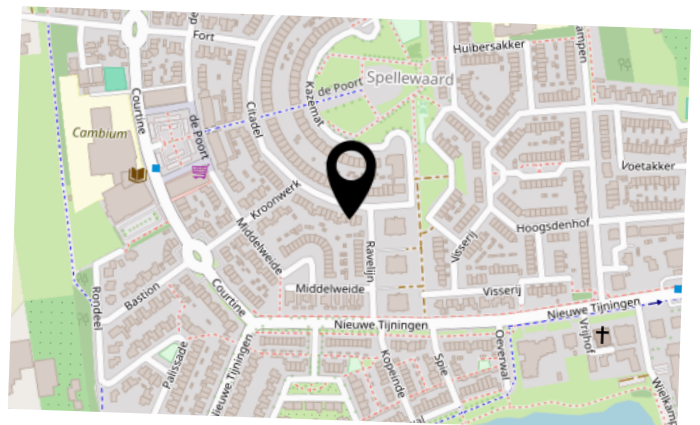

KADASTRALE KAART

Kadastrale kaart

Uw referentie: Citadel 92

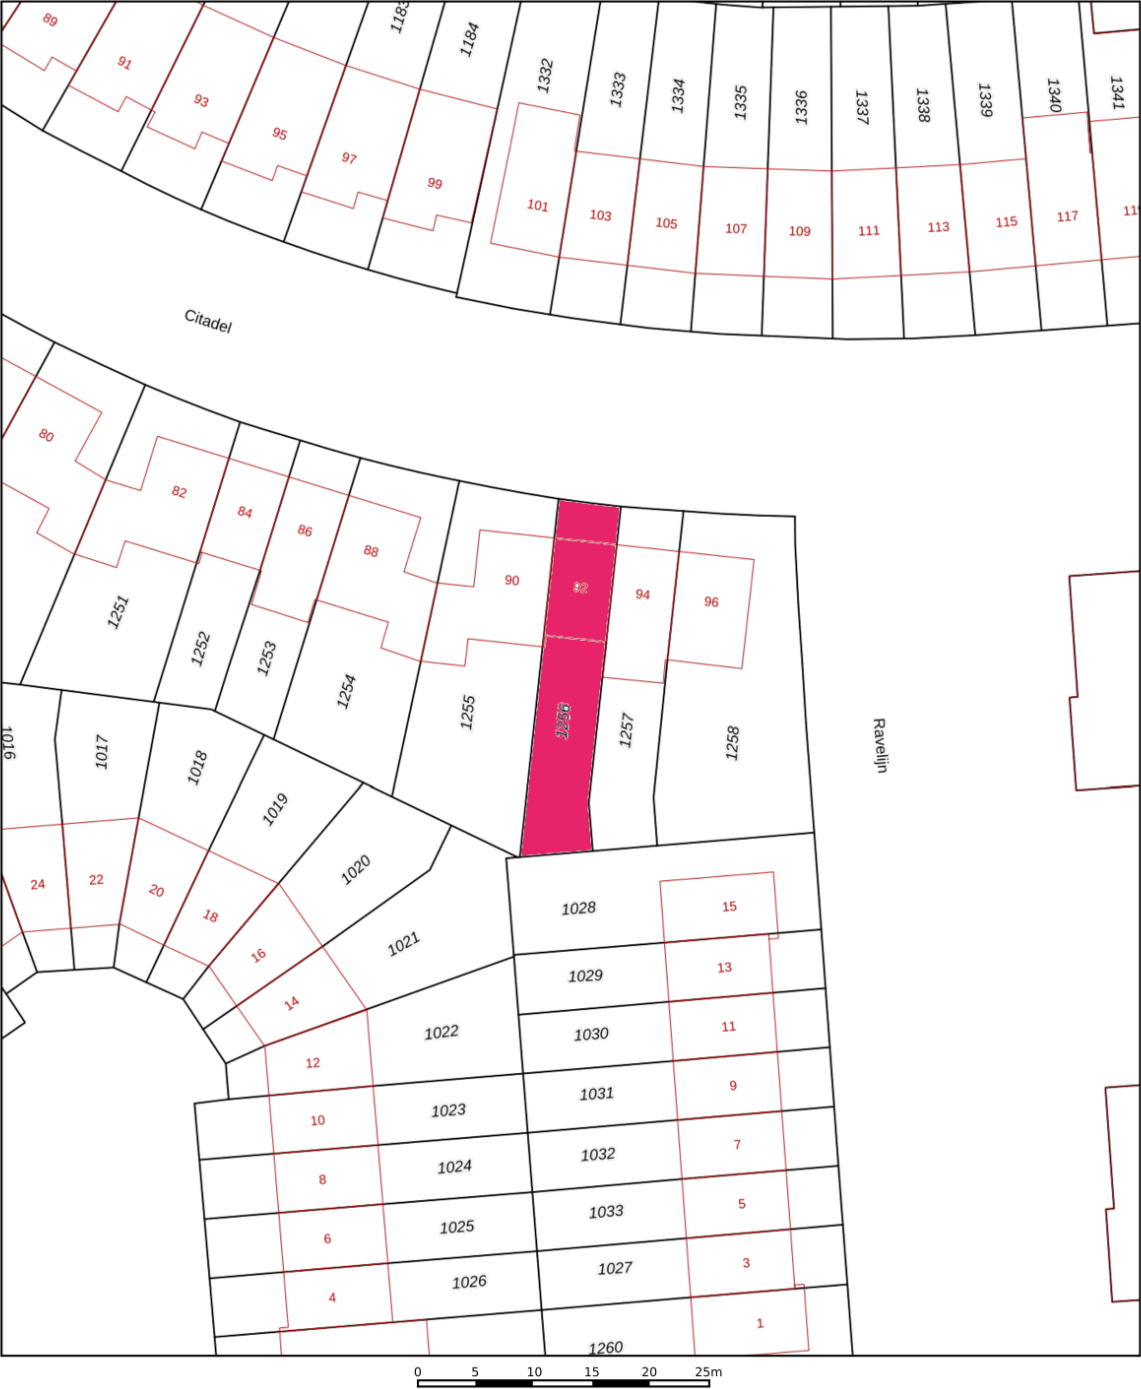

Deze kaart is noordgericht

12345 Perceelnummer

25 Huisnummer

Vastgestelde kadastrale grens

Voorlopige kadastrale grens

Administratieve kadastrale grens

Bebouwing

Schaal 1: 500

Kadastrale gemeente Zaltbommel

Sectie L


Perceel 1256

kadaster

Voor een eensluitend uittreksel, geleverd op 20 februari 2026
De bewaarder van het kadaster en de openbare registers


Aan dit uittreksel kunnen geen betrouwbare maten worden ontleend.
De Dienst voor het kadaster en de openbare registers behoudt zich de intellectuele
eigendomsrechten voor, waaronder het auteursrecht en het databankenrecht.

BEGANE GROND

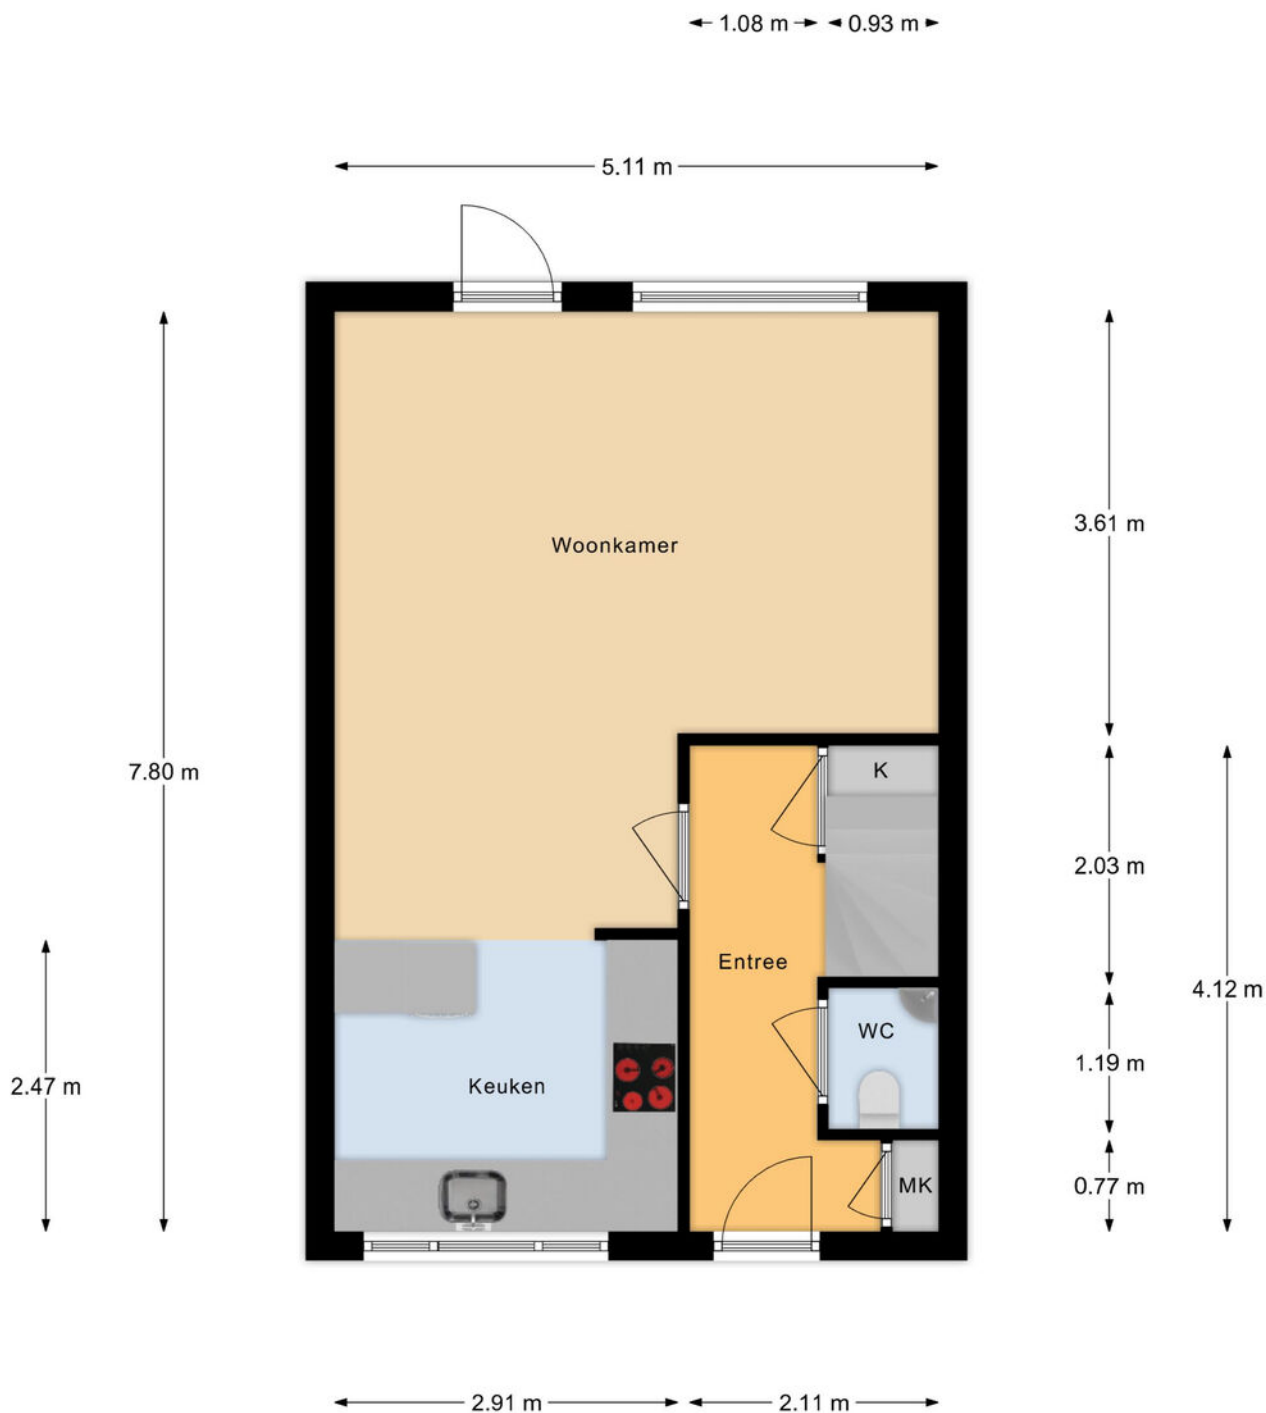


Begane Grond

1E VERDIEPING

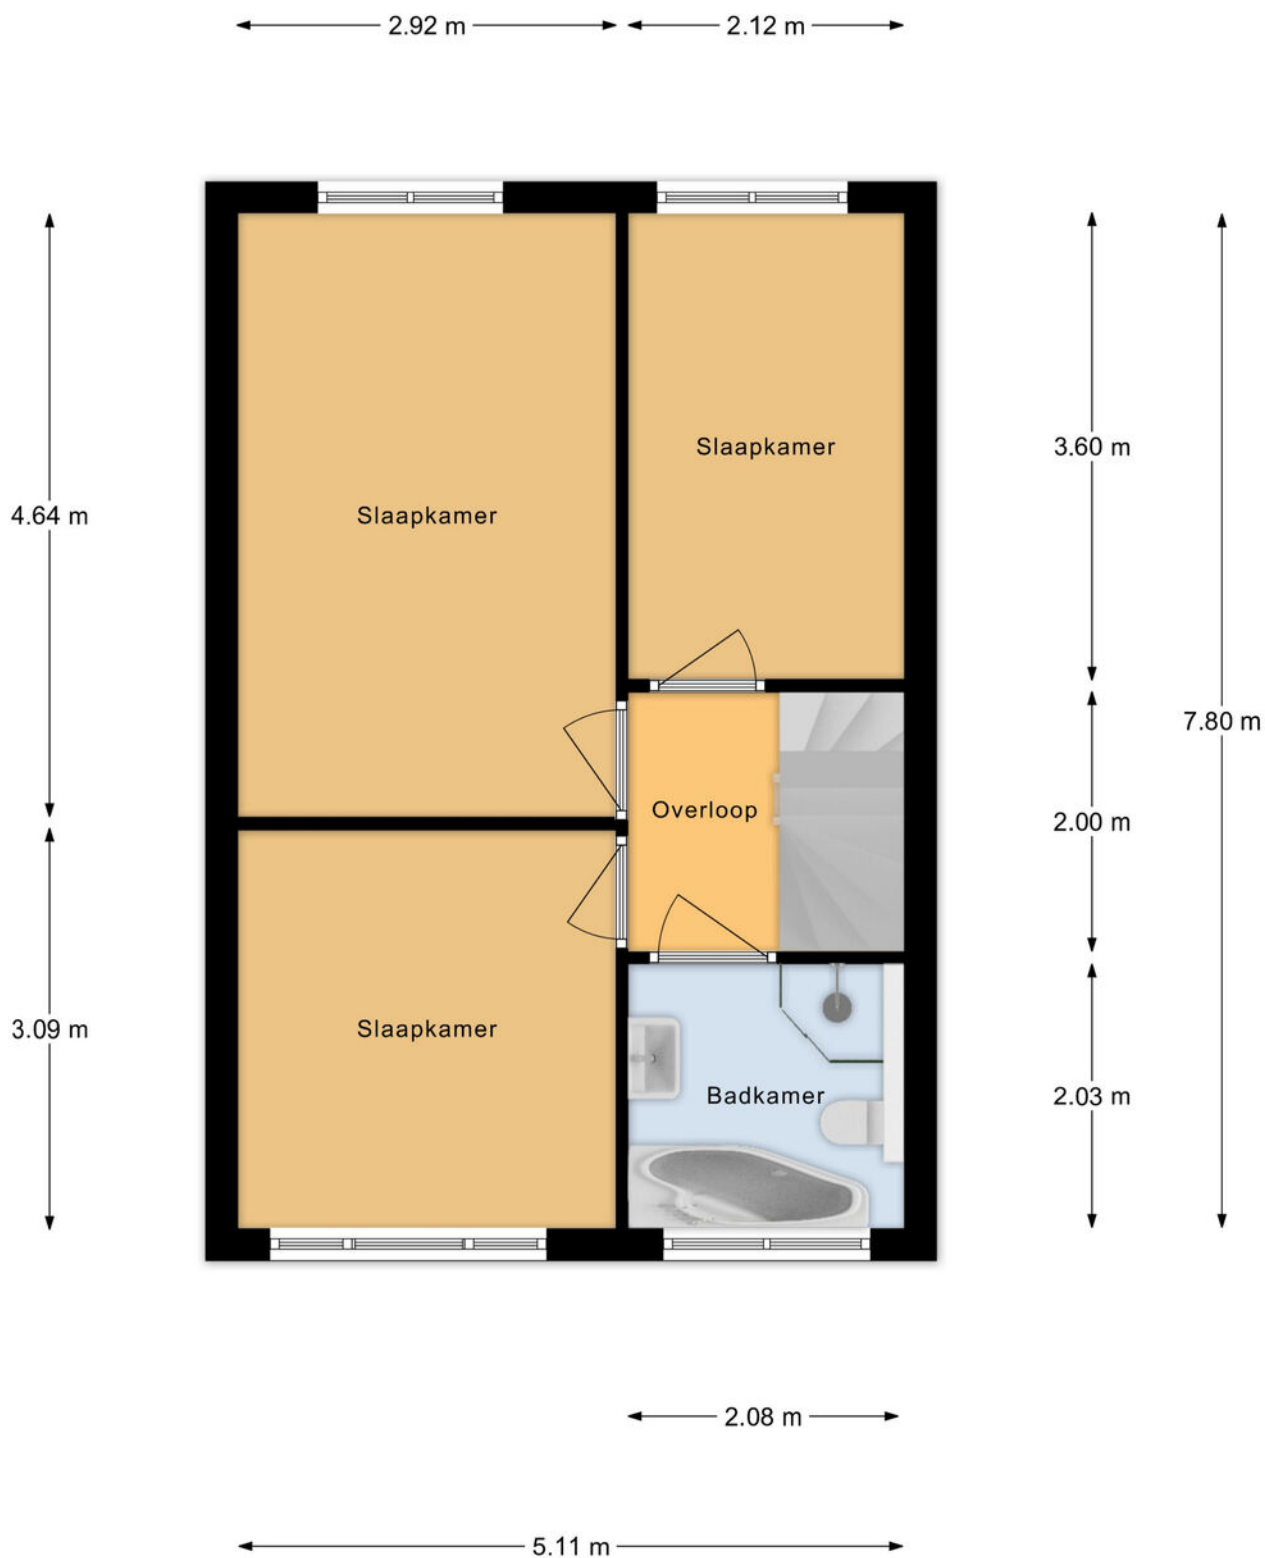

1e Verdieping

2E VERDIEPING

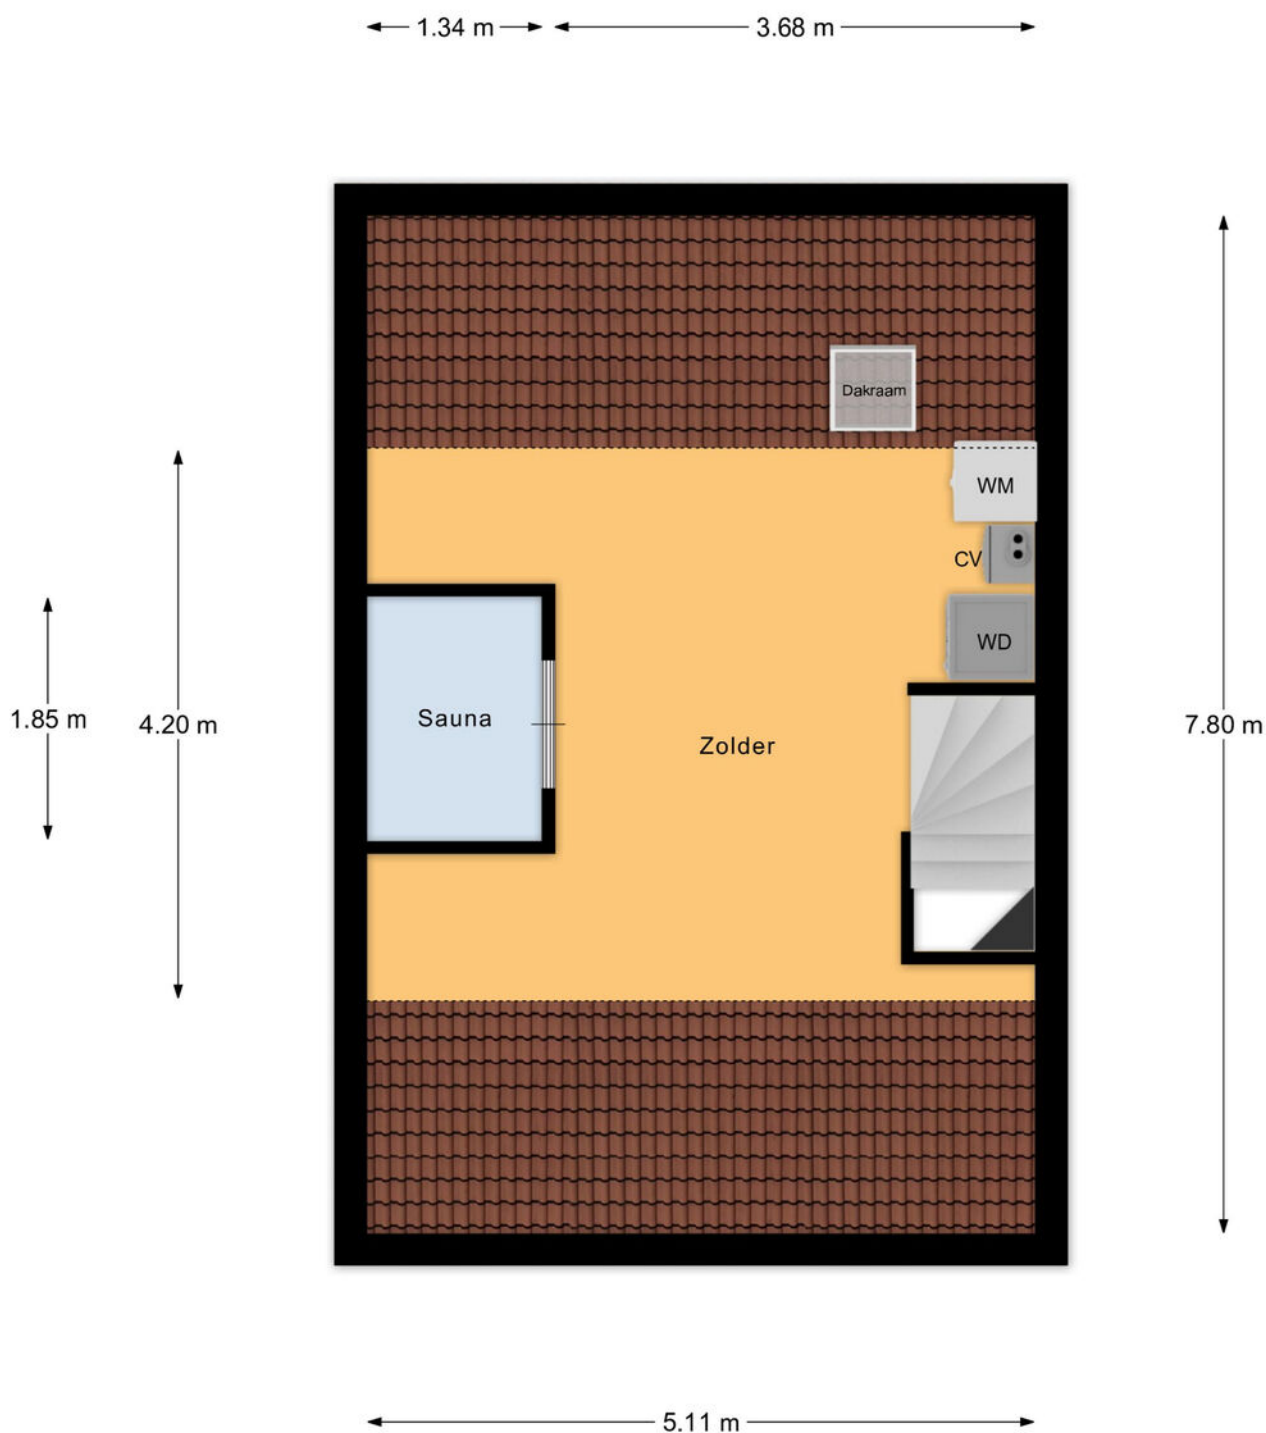

Zolder

BEKIJK DEZE WONING ONLINE!

via YouTube!



Citadel 92, Zaltbommel



*SCAN DEZE CODE EN BEKIJK DE
WONINGVIDEO OP JE MOBIEL!*



BEGRIPPENLIJST

Kosten Koper onder de kosten koper verstaan we de kosten voor:

- overschrijving van het kadastraal recht naar de nieuwe eigenaar in het Hypothekenregister van het Kadaster;
- notariskosten voor het passeren van de akte van levering c.q. leveringsakte;
- overdrachtsbelasting (kopers van 18 tot 35 jaar betalen eenmalig geen overdrachtsbelasting bij aankoop van een woning die zij zelf gaan bewonen. Vanaf 2026 geldt dat de woning niet duurder mag zijn dan € 555.000. Kopers van 35 jaar of ouder die in de woning gaan wonen, betalen 2%.

Kopers betalen sinds 1 januari 2026 8% overdrachtsbelasting als ze niet zelf in de woning gaan wonen. Bijvoorbeeld als ze de woning: verhuren, als vakantiewoning gebruiken of voor een kind kopen.

Bent u ondernemer en besluit u een bedrijfspande te kopen? Of belegt u in vastgoed? Dan moet u vanaf 1 januari 2023 10,4% overdrachtsbelasting betalen. Zie verdere informatie en voorwaarden: [Rijksoverheid.nl](https://rijksoverheid.nl) of [Belastingdienst.nl](https://belastingdienst.nl)).

Bankgarantie een garantieverklaring van een Nederlandse bankinstelling. Door deze garantieverklaring garandeert de bank dat de koper zijn verplichtingen voortvloeiende uit de koopakte zal nakomen voor het bedrag dat vernoemd is.

Waarborgsom een bedrag dat gestort wordt door de koper als zekerheid dat de koper aan zijn verplichtingen zal voldoen.

Overdrachtsbelasting een belasting die wordt geheven bij de koper van een onroerende zaak/recht over de koopsom exclusief het bedrag dat in de koopsom is opgenomen aan roerende zaken (zie koopakte waarin een uitsplitsing is opgenomen voor de onroerende zaak en de roerende zaken). Zie verdere informatie hierboven bij 'kosten koper'.

Vraagprijs een uitnodiging tot het doen van een bod.

Bod een bedrag dat door een serieuze gegadigde wordt geboden met daarbij behorende eventuele ontbindende voorwaarden, opleveringsdatum en opsomming van roerende en onroerende zaken die bij dit bod behoren.

Koopakte in dit document wordt een mondelinge koopovereenkomst van een onroerende zaak schriftelijk vastgelegd.

Levering de levering is opgesplitst in twee delen. Bij de juridische levering wordt het perceel op naam van de koper gezet. Dit gebeurt middels het ondertekenen van de akte van levering bij de notaris. Ook wel transportakte genoemd. De feitelijke levering vindt plaats bij het overdragen van de sleutels.

Ontbindende voorwaarden dit zijn voorwaarden die in de koopakte kunnen worden opgenomen. Op grond van een voorwaarde kan een koper de koopovereenkomst kosteloos ontbinden. Een ontbindende voorwaarde kan zijn de financiering, het verkrijgen van een huisvestingsvergunning, het verkrijgen van de Nationale Hypotheek Garantie of de uitkomst van een bouwkundig advies.

Onder bod zijn een toezegging van de makelaar van de verkoper aan een gegadigde, geen transactie met andere gegadigden te zullen bevorderen. Bezichtigingen door andere gegadigden blijven wel mogelijk.

Deze documentatie is met de grootst mogelijke zorgvuldigheid opgesteld. Aan eventuele onjuistheden kunnen geen rechten worden ontleend.



LIJST VAN ZAKEN

	BLIJFT ACHTER	GAAT MEE	TER OVERNAME
Woning - Interieur			
Designradiator(en)	X		
Verlichting, te weten			
- losse (hang)lampen	X		
(Losse)kasten, legplanken, te weten			
- kasten		X	
Raamdecoratie/zonwering binnen, te weten			
- gordijnrails	X		
- gordijnen	X		
- overgordijnen	X		
- rolgordijnen	X		
- (losse) horren/rolhorren	X		
Vloerdecoratie, te weten			
- plavuizen	X		
Overig, te weten			
- wasmachine + droger			X
Woning - Keuken			
Keukenblok (met bovenkasten)	X		
Keuken (inbouw)apparatuur, te weten			
- (gas)fornuis	X		
- afzuigkap	X		
- combi-oven/combimagnetron	X		
- vaatwasser	X		
Woning - Sanitair/sauna			

LIJST VAN ZAKEN

	BLIJFT ACHTER	GAAT MEE	TER OVERNAME
Sauna met toebehoren	X		
Toilet met de volgende toebehoren			
- toilet	X		
- fontein	X		
Badkamer met de volgende toebehoren			
- ligbad	X		
- douche (cabine/scherm)	X		
- wastafelmeubel	X		
- toilet	X		
- spiegel	X		
Woning - Extérieur/installaties/veiligheid/ energiebesparing			
(Voordeur)bel	X		
Rookmelders	X		
Zonwering buiten	X		
Veiligheidsschakelaar wasautomaat	X		
Waterslot wasautomaat	X		
Warmwatervoorziening, te weten			
- CV-installatie	X		
Tuin - Inrichting			
Tuinaanleg/bestrating	X		
Beplanting	X		
Tuin - Verlichting/installaties			
Buitenverlichting	X		

VOORWAARDEN

Koopakte

Conform NVM model, opgemaakt door ons kantoor. Ondertekening van de koopovereenkomst binnen 5 werkdagen na mondelinge overeenkomst.

Financiering

Voordat koper tot onderhandeling overgaat dient koper zich op de hoogte gesteld te hebben van zijn financieringsmogelijkheden op basis van arbeidssituatie, leningen e.d. alsmede inkomen. Mondeling uitgebrachte biedingen kunnen door de verkoper worden geaccepteerd en zijn voor beide partijen bindend.

Notaris

Door koper aan te wijzen (tenzij anders vermeld).

Waarborgsom

Tot zekerheid voor de nakoming van de verplichtingen van koper wordt door koper binnen 7 weken na mondelinge overeenstemming of 6 weken na schriftelijke overeenstemming een waarborgsom of een bankgarantie in handen van de notaris gestort respectievelijk gesteld, groot 10% van de koopsom.

Oplevering

In de huidige staat met alle daarbij behorende rechten, aanspraken, zichtbare en onzichtbare gebreken (voor zover bij de verkoper niet bekend) heersende en lijdende erfdienstbaarheden, kwalitatieve rechten en vrij van hypotheken, beslagen en inschrijvingen daarvan.

Baten en lasten

Alle baten, lasten en verschuldigde canons, waaronder begrepen heffingen die voortvloeien uit de akte van splitsing en/of reglement (indien van toepassing) komen voor rekening van koper vanaf de datum van notarieel transport. De lopende baten, lasten en dergelijke, met uitzondering van de onroerende zaakbelasting wegens het feitelijk gebruik, zullen tussen partijen naar rato worden verrekend.

Alle in deze documentatie verstrekte informatie dient gezien te worden als een uitnodiging om in onderhandeling te treden.

Een bezichtiging is ook voor de verkoper een spannende aangelegenheid en wij stellen het daarom zeer op prijs als u/je uw/jouw bevindingen binnen enkele dagen na de bezichtiging kenbaar zou willen maken.

Bij het samenstellen van deze documentatie is de grootst mogelijke zorgvuldigheid betracht, echter is het altijd mogelijk dat bepaalde informatie, tekeningen, afmetingen enz. niet (meer) correct zijn. Nieuwdorp Makelaardij noch de verkoper aanvaardt daarvoor enige aansprakelijkheid.

Nieuwdorp Makelaardij is lid van de Nederlandse Vereniging van Makelaars, NVM. De NVM voorwaarden zijn derhalve van toepassing.

**Gamerschestraat 35 - 5301 AP Zaltbommel
Tel. (0418) 512474
Email: info@nieuwdorp.nl
www.nieuwdorp.nl**

OVER ONS



Wanneer je alle woningen bij elkaar zou optellen die we als Nieuwdorp Makelaardij hebben begeleid in de aan- of verkoop zou je daar een stad zo groot als Zaltbommel van kunnen bouwen. Met onze oorsprong in 1972 waren wij dan ook een van de eerste kantoren van Zaltbommel. Ons kantoor is gevestigd in het centrum. Daar proberen wij, te midden van de hectiek die de woningmarkt met zich meebrengt, de rust te bewaren. Want dat is wat je mag verwachten van jouw makelaar: dat hij rustig en weloverwogen jou het juiste advies geeft. Niet alleen ons kantoor heeft jarenlange ervaring, ook onze assistenten draaien al heel wat jaartjes mee op de lokale woningmarkt. Dat is ze niet aan te zien, maar twintig jaar ervaring in de makelaardij maakt zeker het verschil! Zowel Carolien als Jolanda hebben inzage in alle dossiers en zijn de rechterhand van Michaël. Zij kunnen je altijd een actuele update geven en regelen alles wat er komt kijken bij de verkoop, aankoop of taxatie van jouw woning

Bij Nieuwdorp snappen we precies hoe de huizenmarkt werkt. En dat merk jij als klant.

Overweeg je te gaan verhuizen en je woning te koop te gaan zetten? Uiteraard wil je weten hoeveel je woning daadwerkelijk waard is. Een reële waardebepaling biedt niet alleen inzicht in je toekomstige financiële situatie, maar is ook van belang voor de verkoopssnelheid en verkoopbaarheid van je woning.

Wij komen graag langs om je woning te bekijken, de waarde vast te stellen en kennis te maken met elkaar! Wie weet worden wij binnenkort jouw verkoopmakelaar!

Nieuwdorp Makelaardij; niet voor niets de meest gekozen makelaar van de Bommelerwaard.

Volg je ons al op onze sociale media kanalen? Hier houden we je op de hoogte van het nieuwste woningaanbod!



+31 (0)418 512 474
info@nieuwdorp.nl
www.nieuwdorp.nl





INTERESSE?

Neem contact op met ons kantoor.

Gamerschestraat 35
5301 AP Zaltbommel
+31 (0)418 512 474

info@nieuwdorp.nl
www.nieuwdorp.nl


NIEUWDORP
makelaardij